


PIANTA PIANO SECONDO

scala 1:100



ORIENTAMENTO

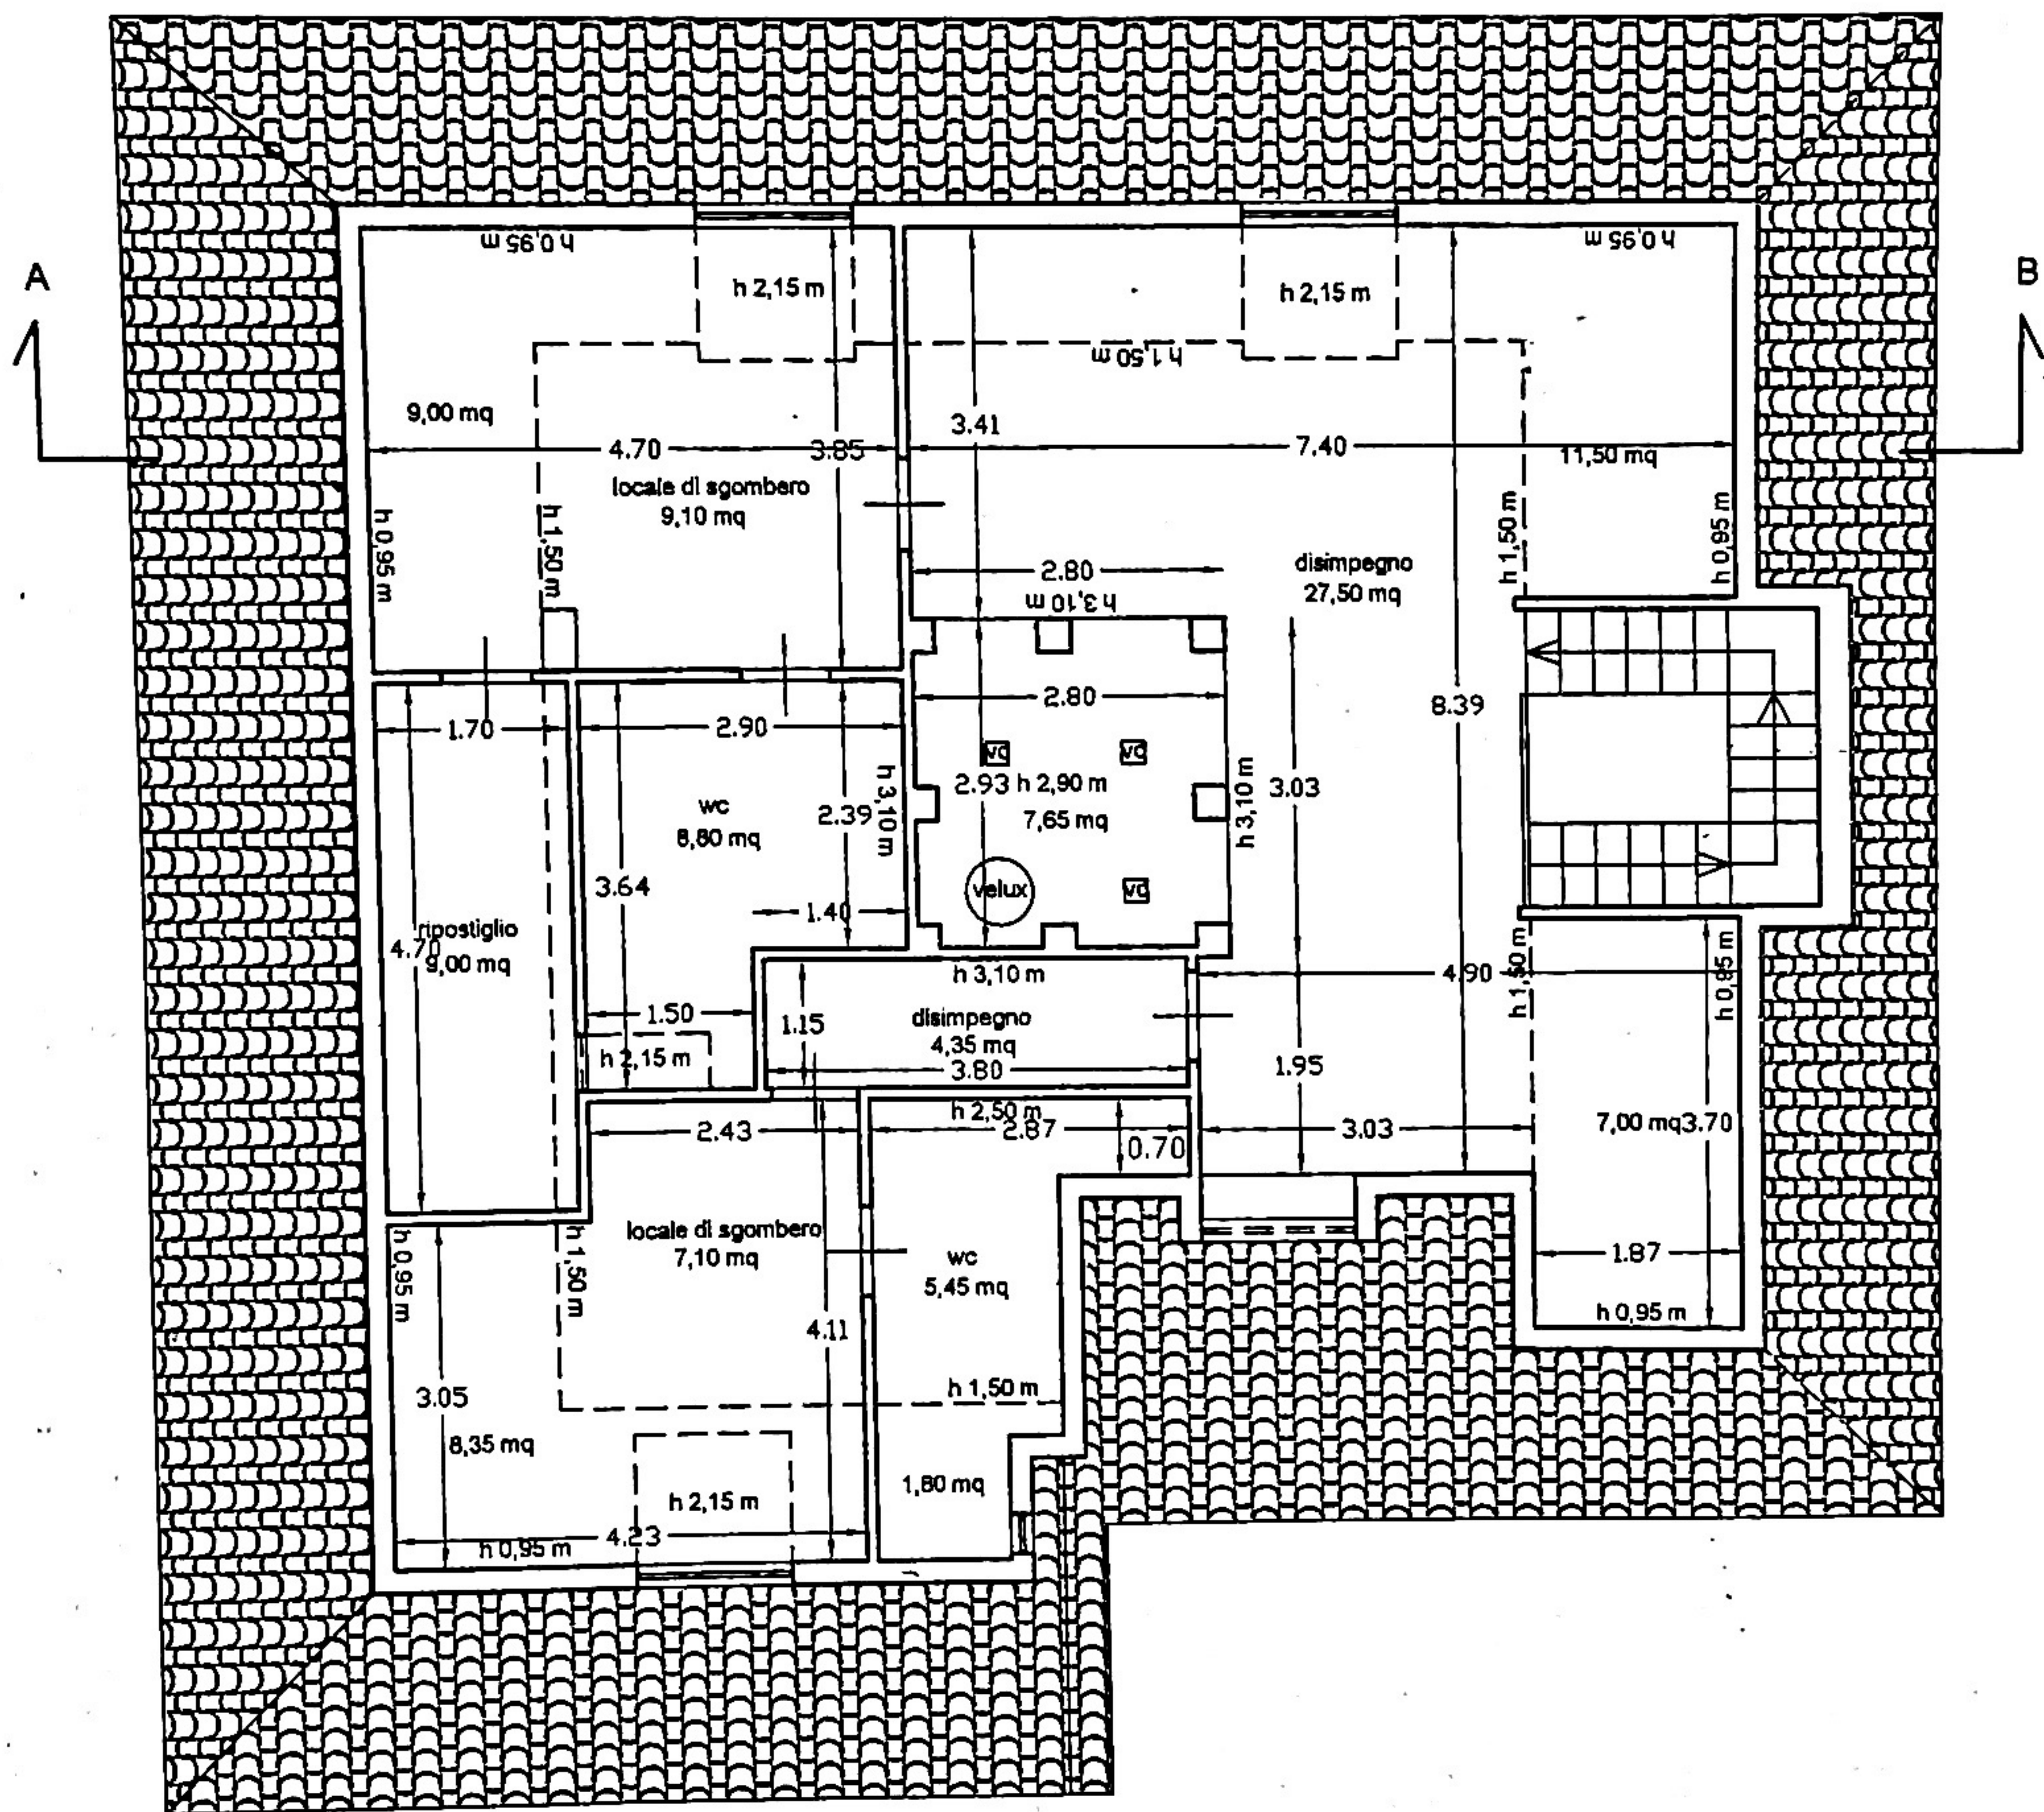