

**Agenzia del Territorio  
CATASTO FABBRICATI  
Ufficio Provinciale di  
Palermo**

Dichiarazione protocollo n. PA0183142 del 29/06/2005

Planimetria di u.i.u. in Comune di Palermo

Via Altofonte

civ. 6

Identificativi Catastali:

Sezione:  
Foglio: 70  
Particella: 380  
Subalterno: 3

Compilata da:  
Patti Pietro


Iscritto all'albo:  
Geometri

Prov. Palermo

N. 4041

Scheda n. 1

Scala 1:200

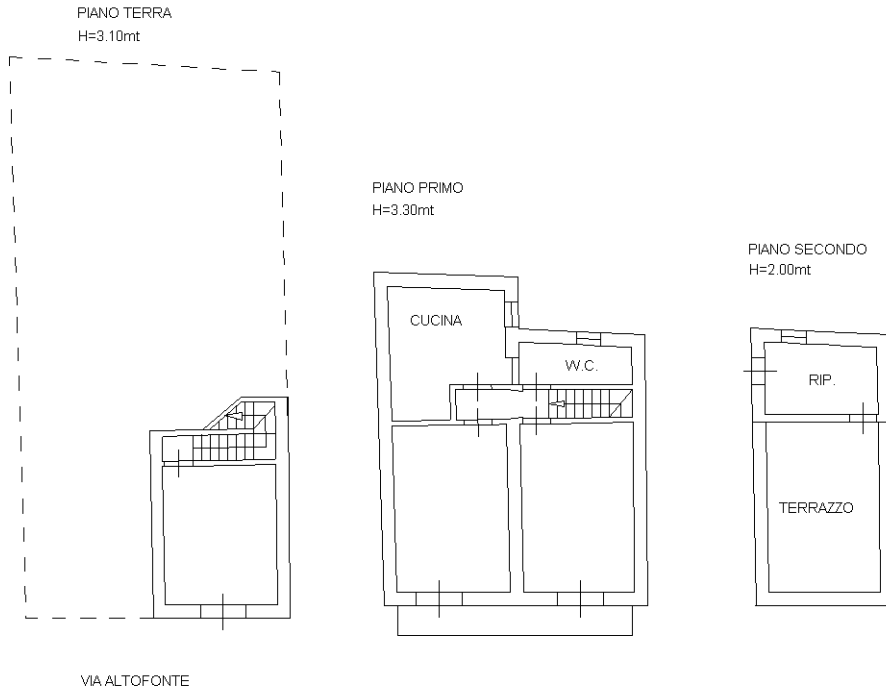

ORIENTAMENTO

N.

Ultima planimetria in atti