

 DIREZIONE GENERALE DEL CATASTO E DEI SERVIZI TECNICI ERARIALI
NUOVO CATASTO EDILIZIO URBANO
(L. DECRETTO-LEGGE 17. FEBB. 1968, N. 160)

(R. DECRETO-LEGE 13 APRILE 1939, N. 652)


Planimetria dell'immobile situato nel Comune di Dalmine

Planimetria dell'immobile situato nel Comune di Palesmo
 Di via Palesmo Centro SRL con sede in Palesmo

Via Crociferi 5° 91

Diwa Palermo Centro SRL con sede in Palermo Corso Calatafimi n. 503

* Allegata alla dichiarazione presentata all'Ufficio Tecnico Erariale di Palermo

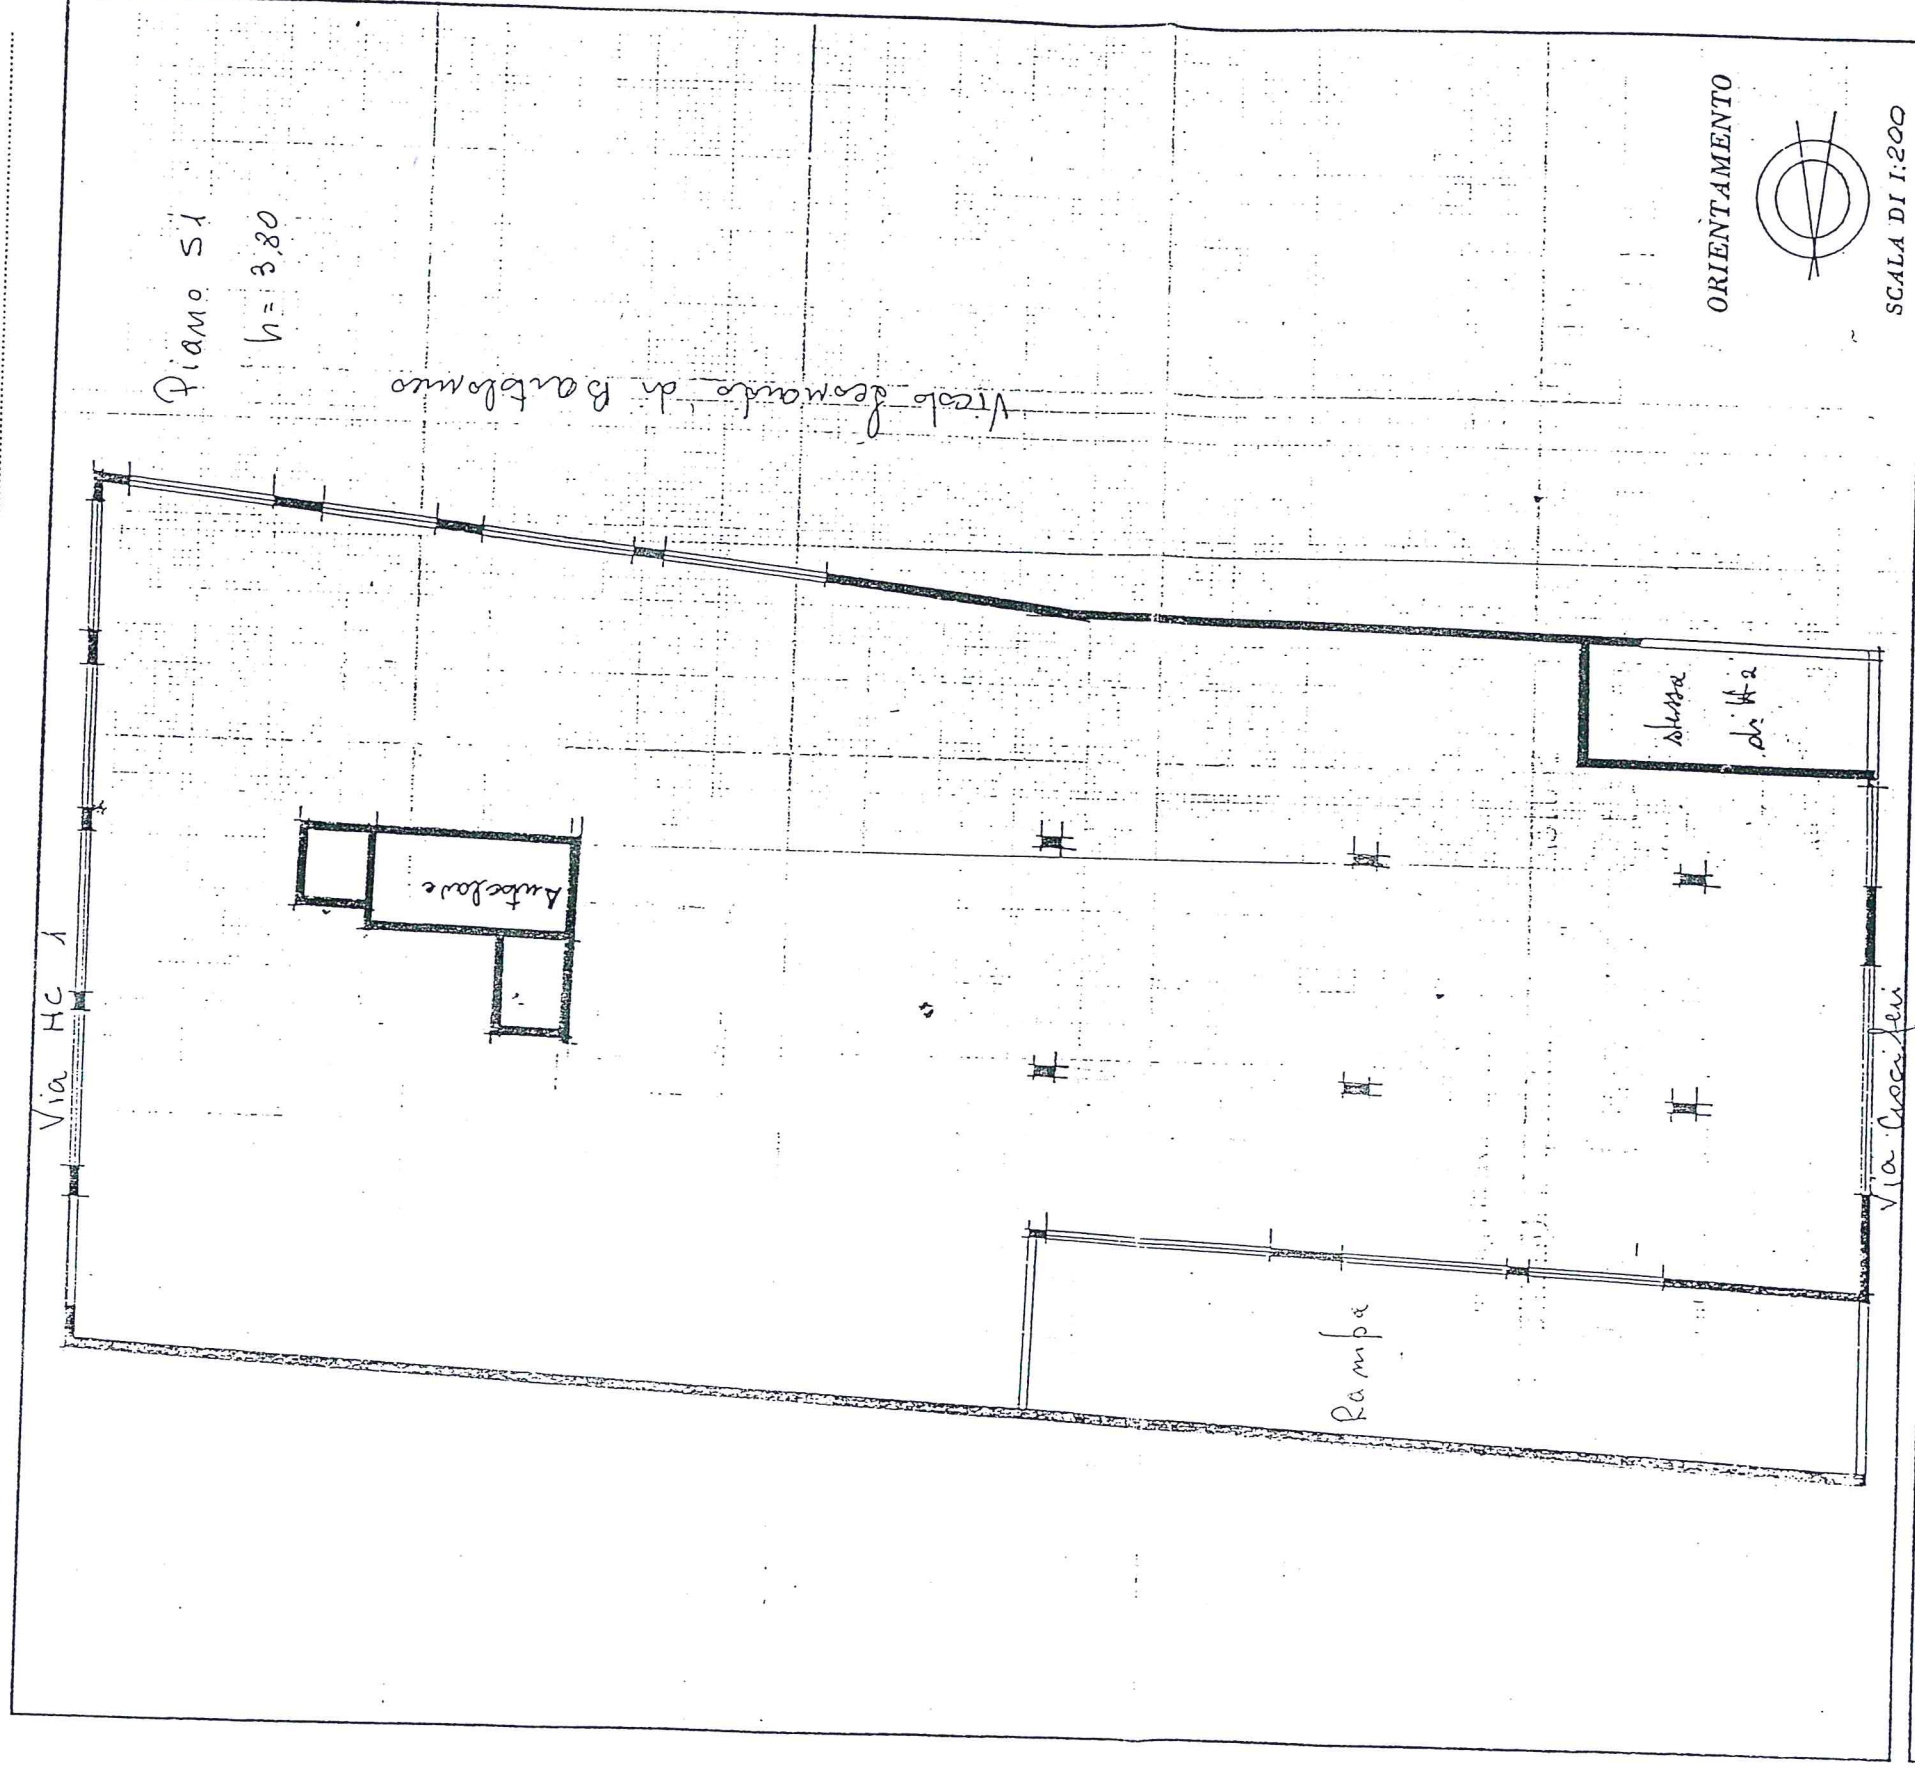

SPAZIO RISERVATO PER LE ANNOTAZIONI D'UFFICIO

 $D_{\cdot 1} T A$

PROT. No

ВЪВЕДЕНІЕ

49

SIAPALIG

SUBALTERNO 23

Compilata dal 119. Nella L.C. n. 200/1978 art. 5
(Disol) nome e cognome del tecnico

Iscritto all' Albo degli Ingegneri

della Provincia di ...

DATA: Nov. 86

Firma:

1000